


DIAGRAMA CONEXIONADO

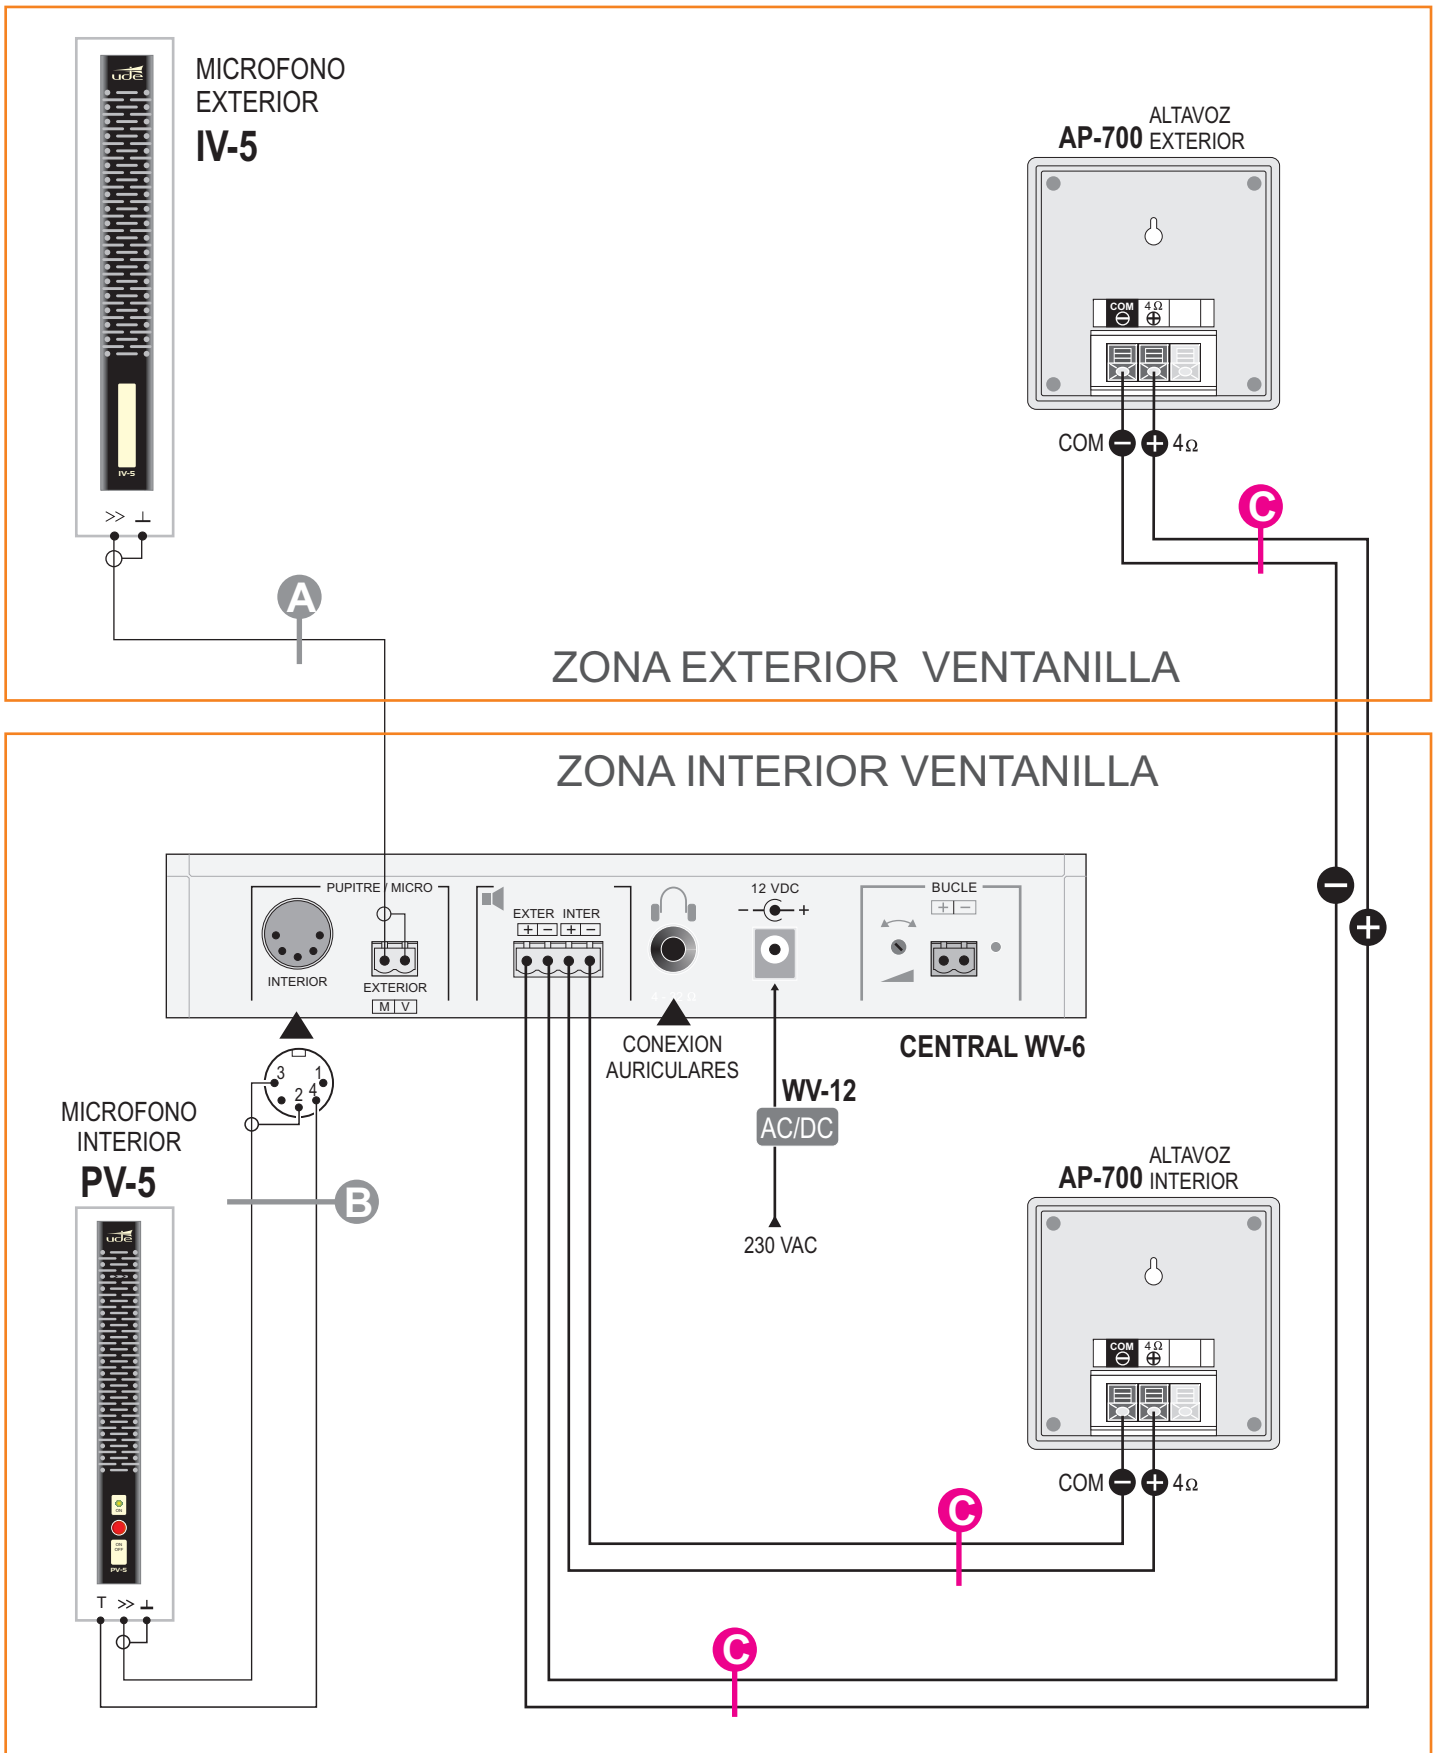

A Cable SUMINISTRADO

B Cable y conector SUMINISTRADO

C 1 cable de 2 x 0.50 mm² sección mín.